


Neue Steige

415

Anforderung Brandschutz UG/Garagen  
tragende und aussteifende Bauteile  
F 90-AB

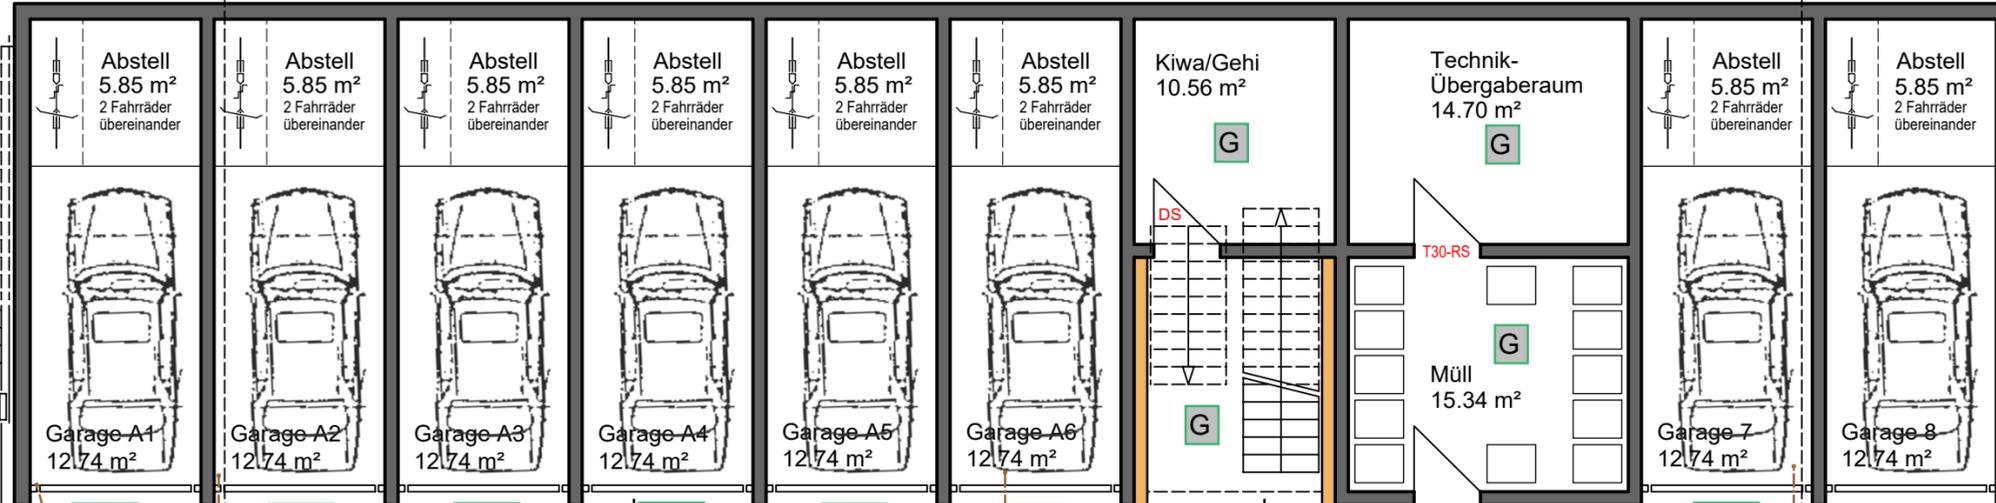

E1 E2 E3 E4 E5 E6 E7 E8

S4

S5

S6

S7

Neue Grenze

Neue Steige



# Apartment 01-03

415

Anforderung Brandschutz 1. Obergeschoss  
tragende und aussteifende Bauteile F 30-AB

Wärmepumpe  
Außengerät


Treppenlift  
optional

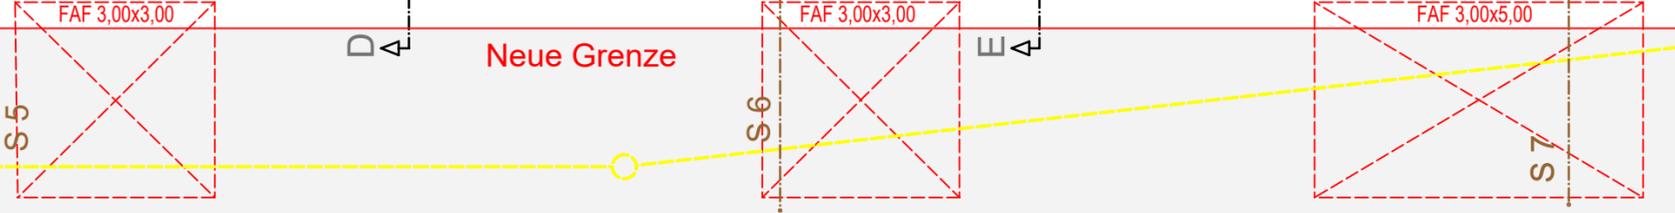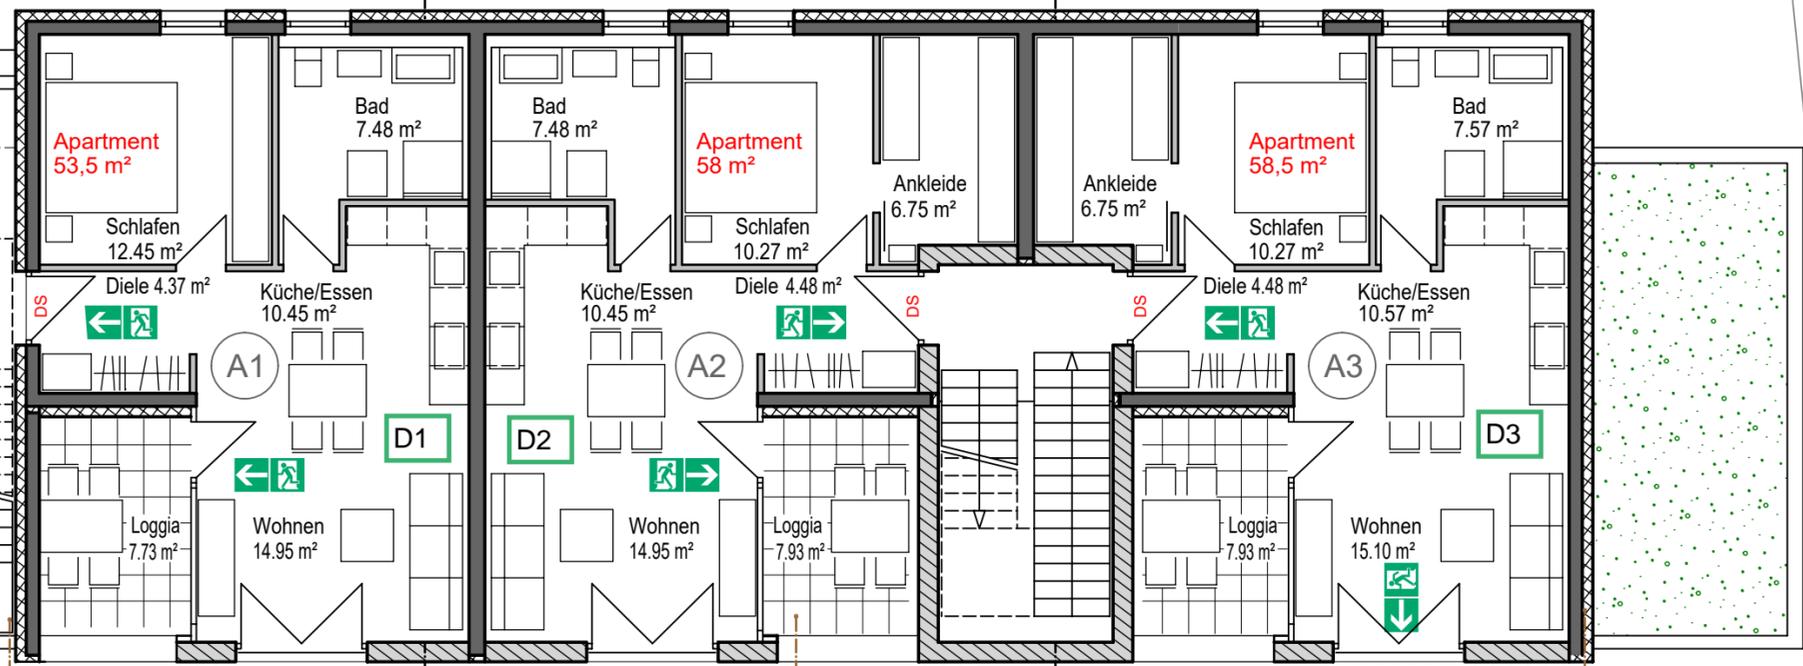

Neue Steige

# Apartment 04-06

Anforderung Brandschutz 2. Obergeschoss  
tragende und aussteifende Bauteile F 30-AB

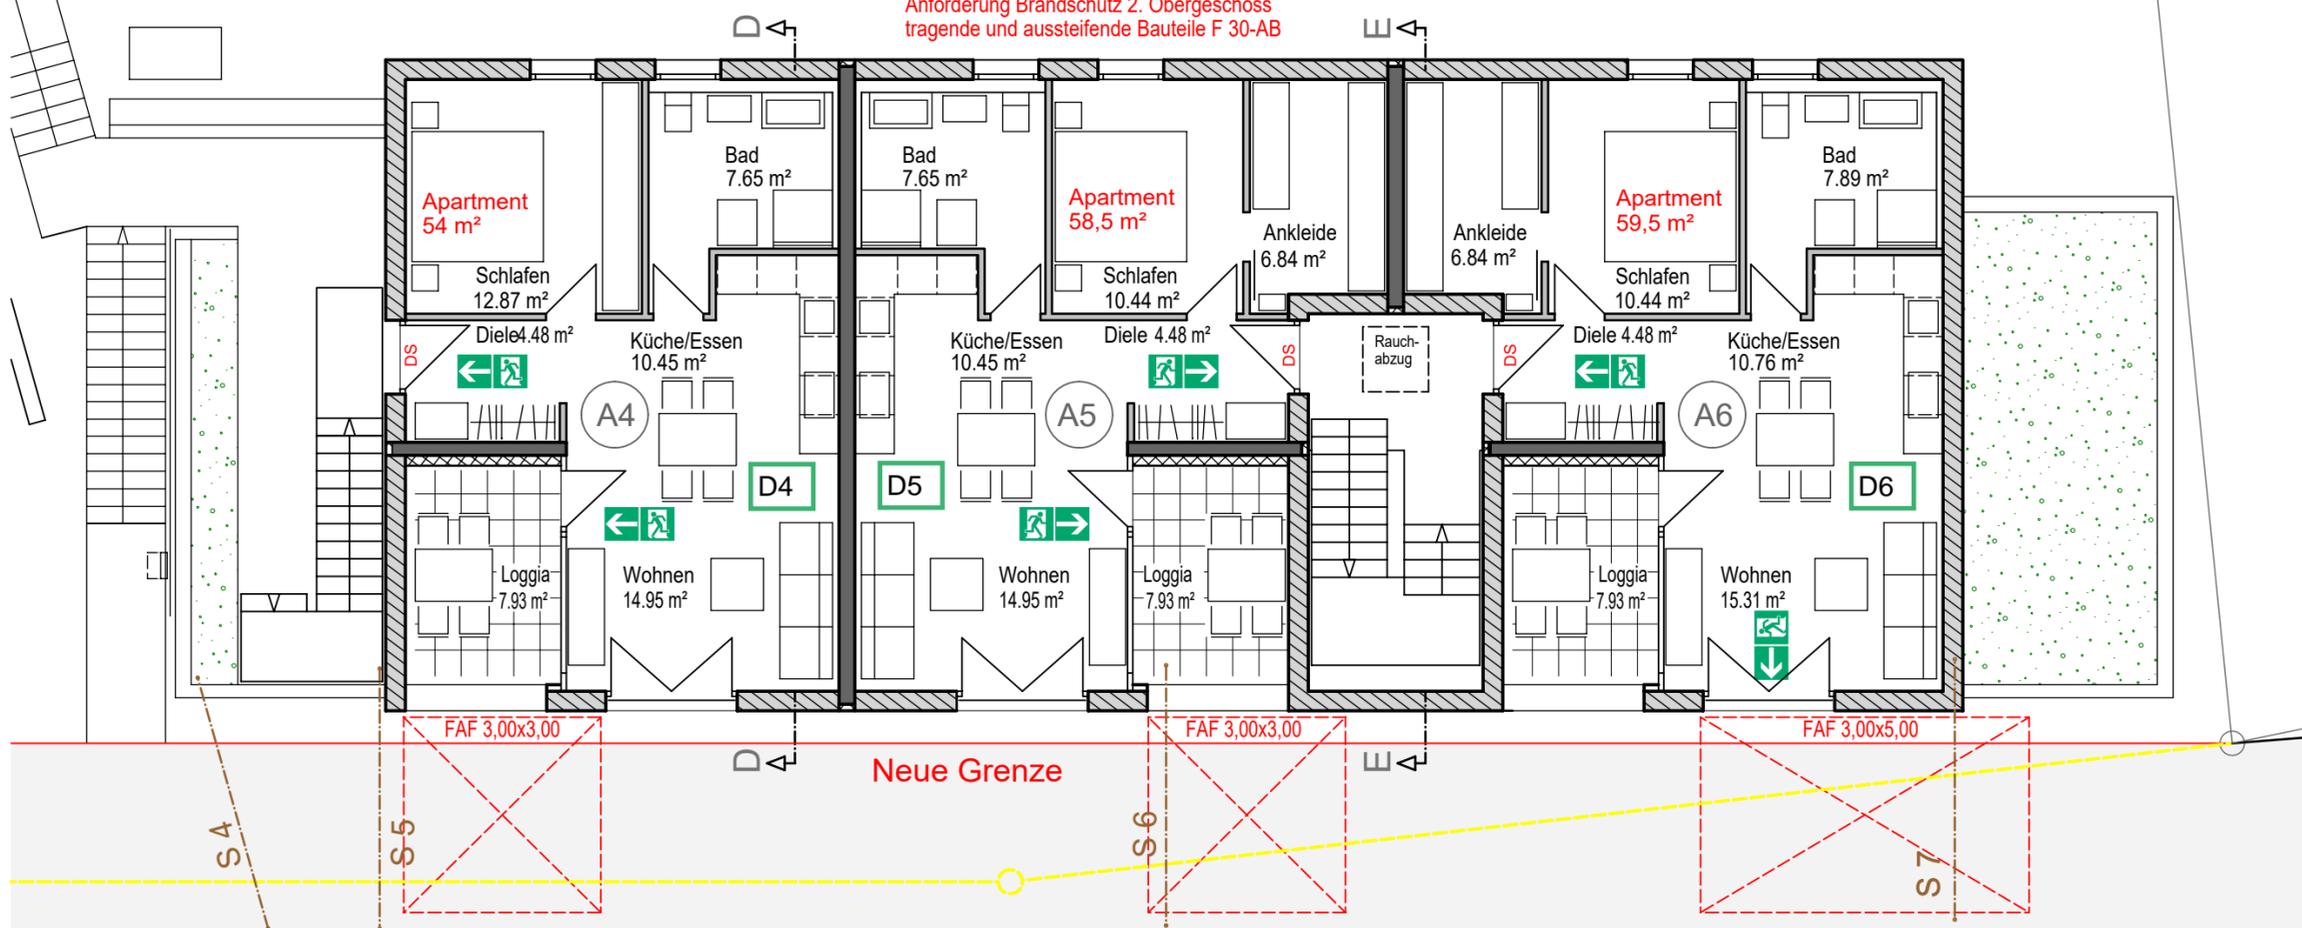

Neue Steige

415

10.00

D 4

E 4

RWA

D 4

Neue Grenze


E 4


S 4

S 5


S 6

S 7

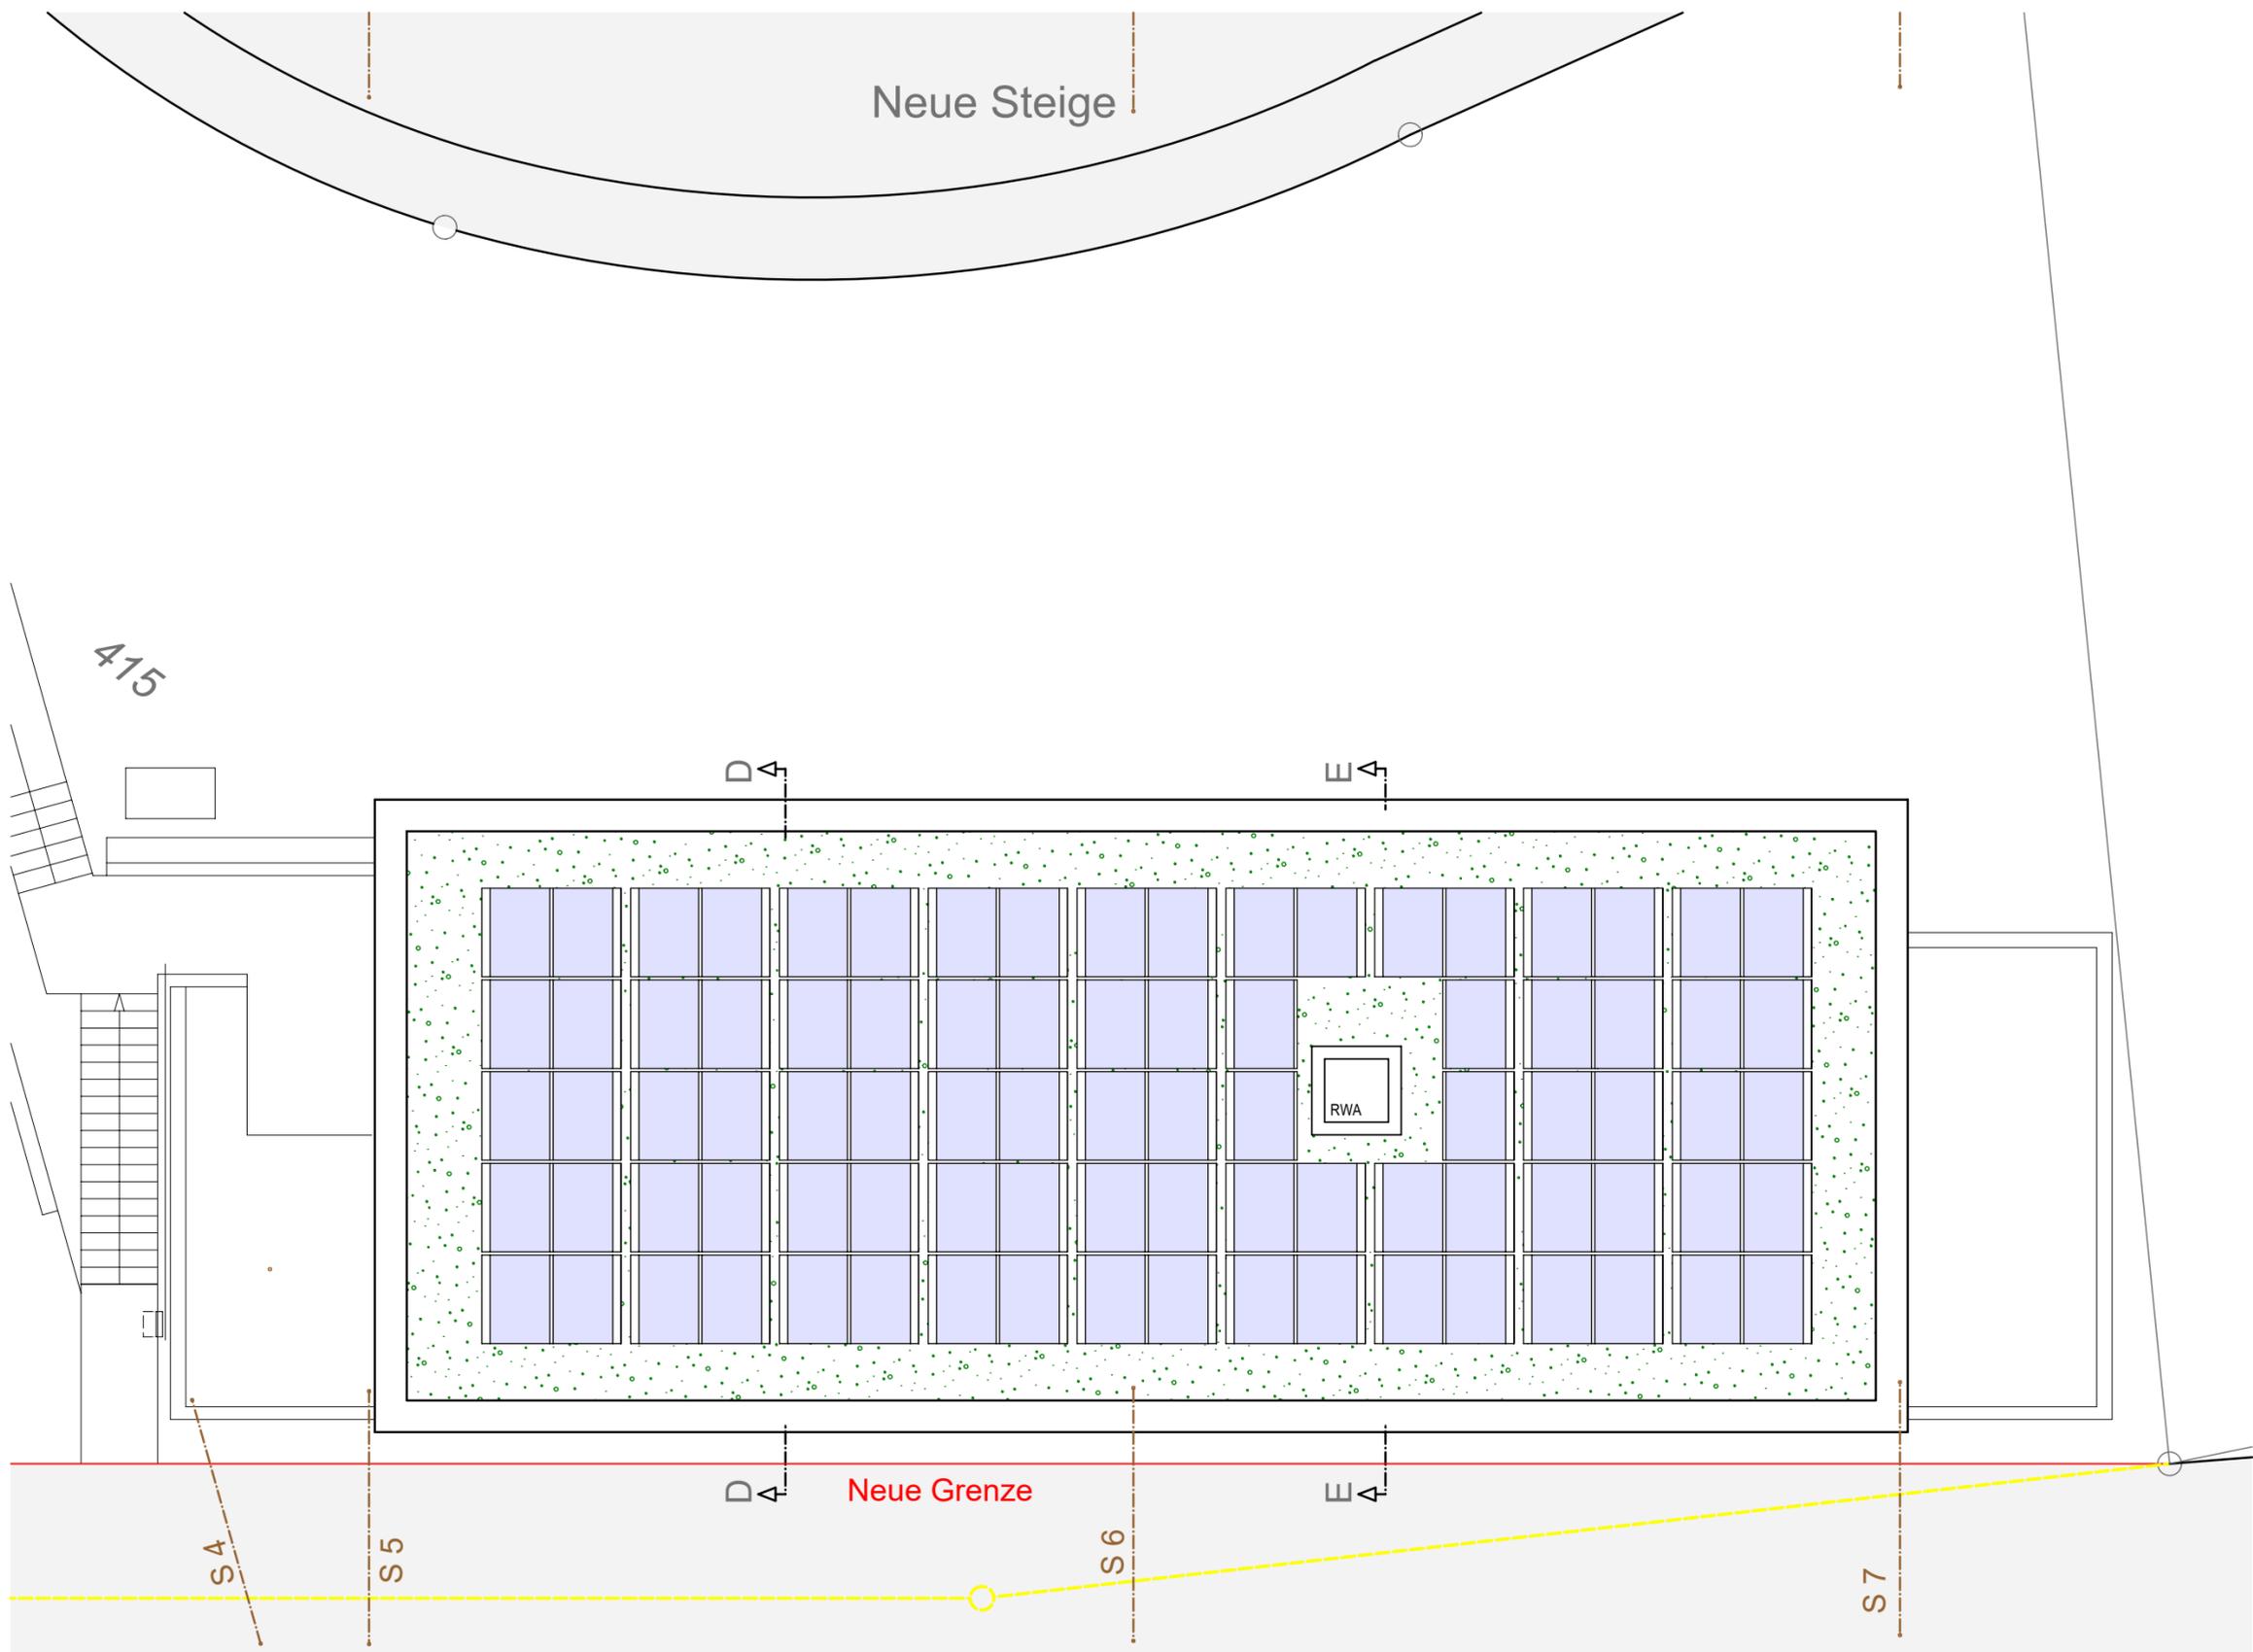

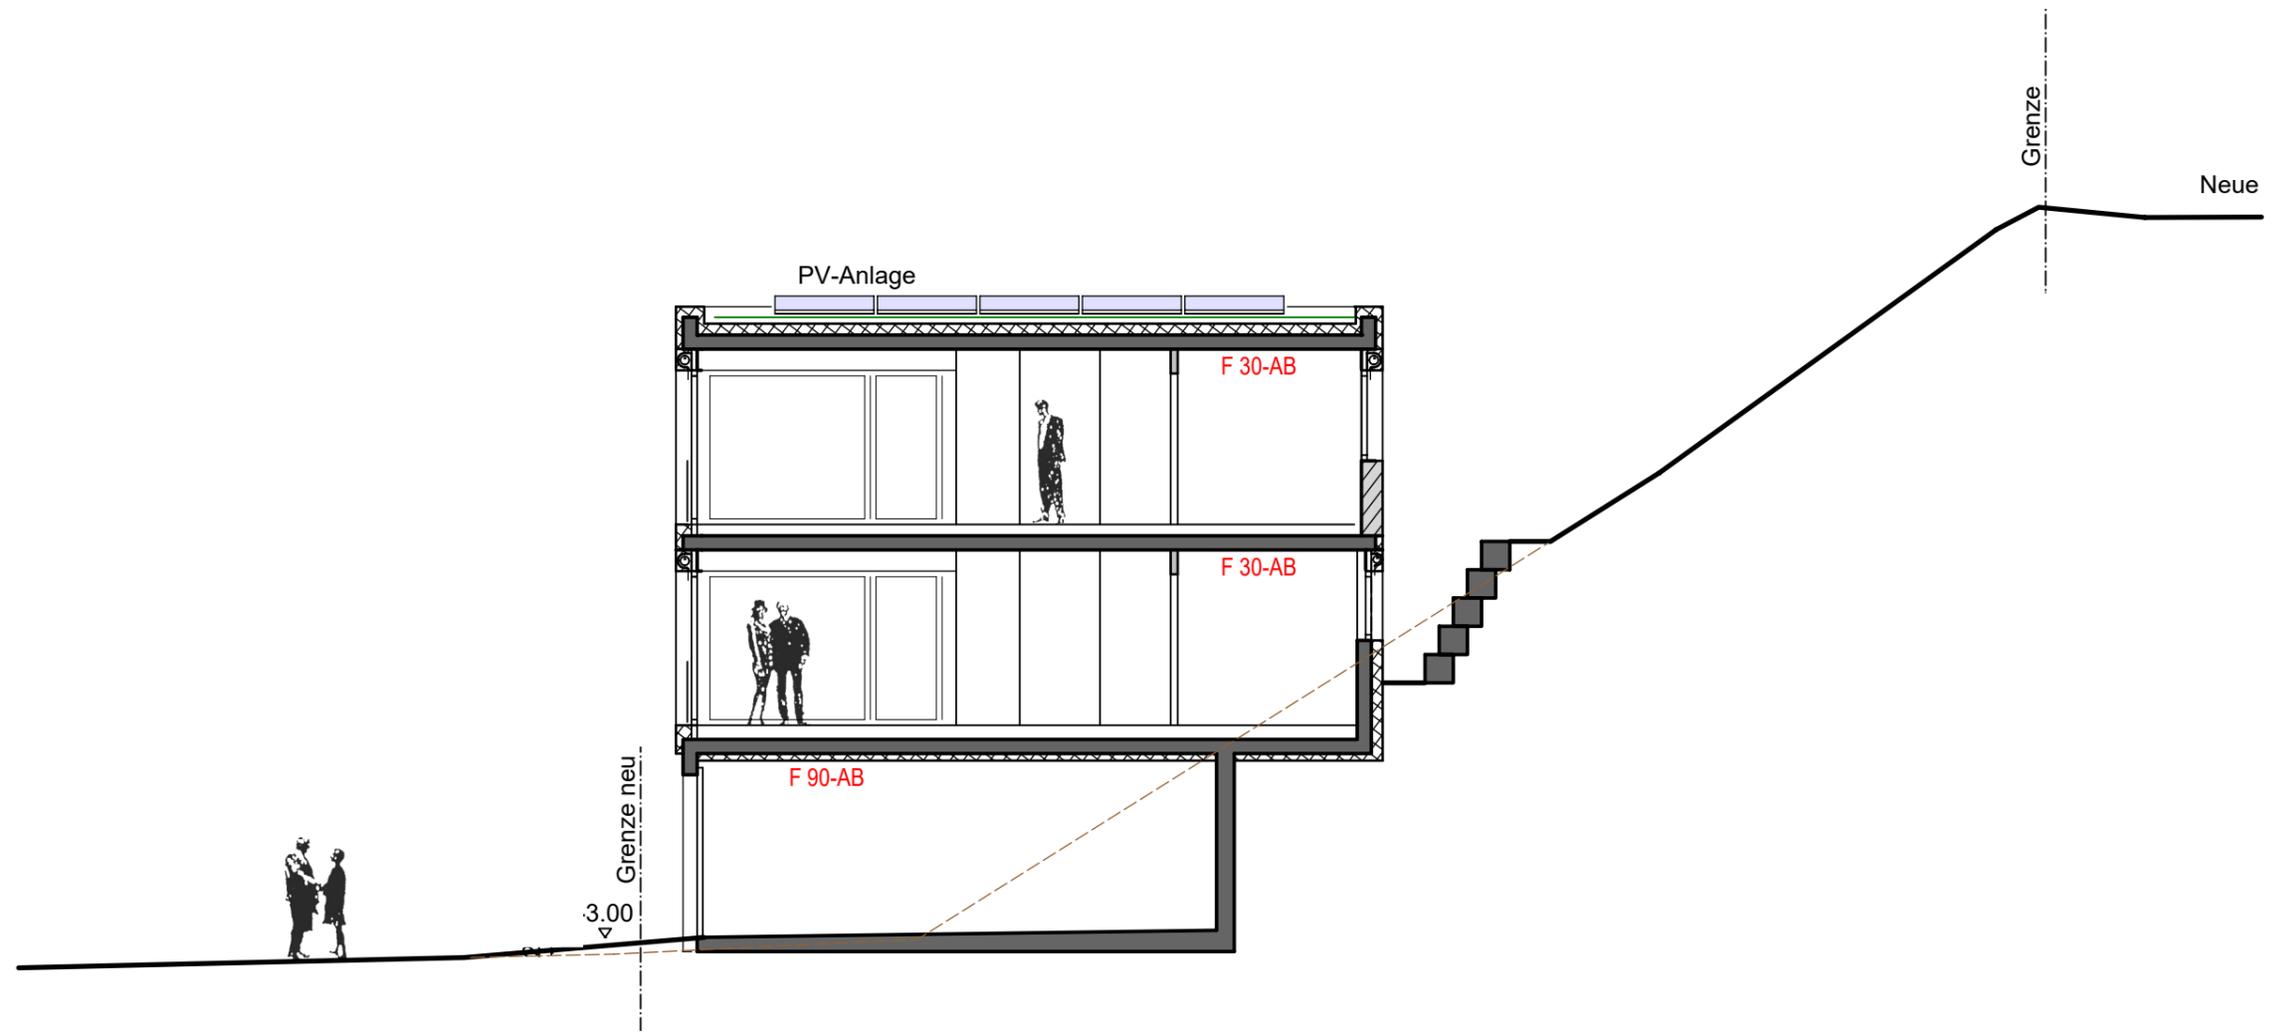


Schnitt D-D  
Geländeschnitt 5-5

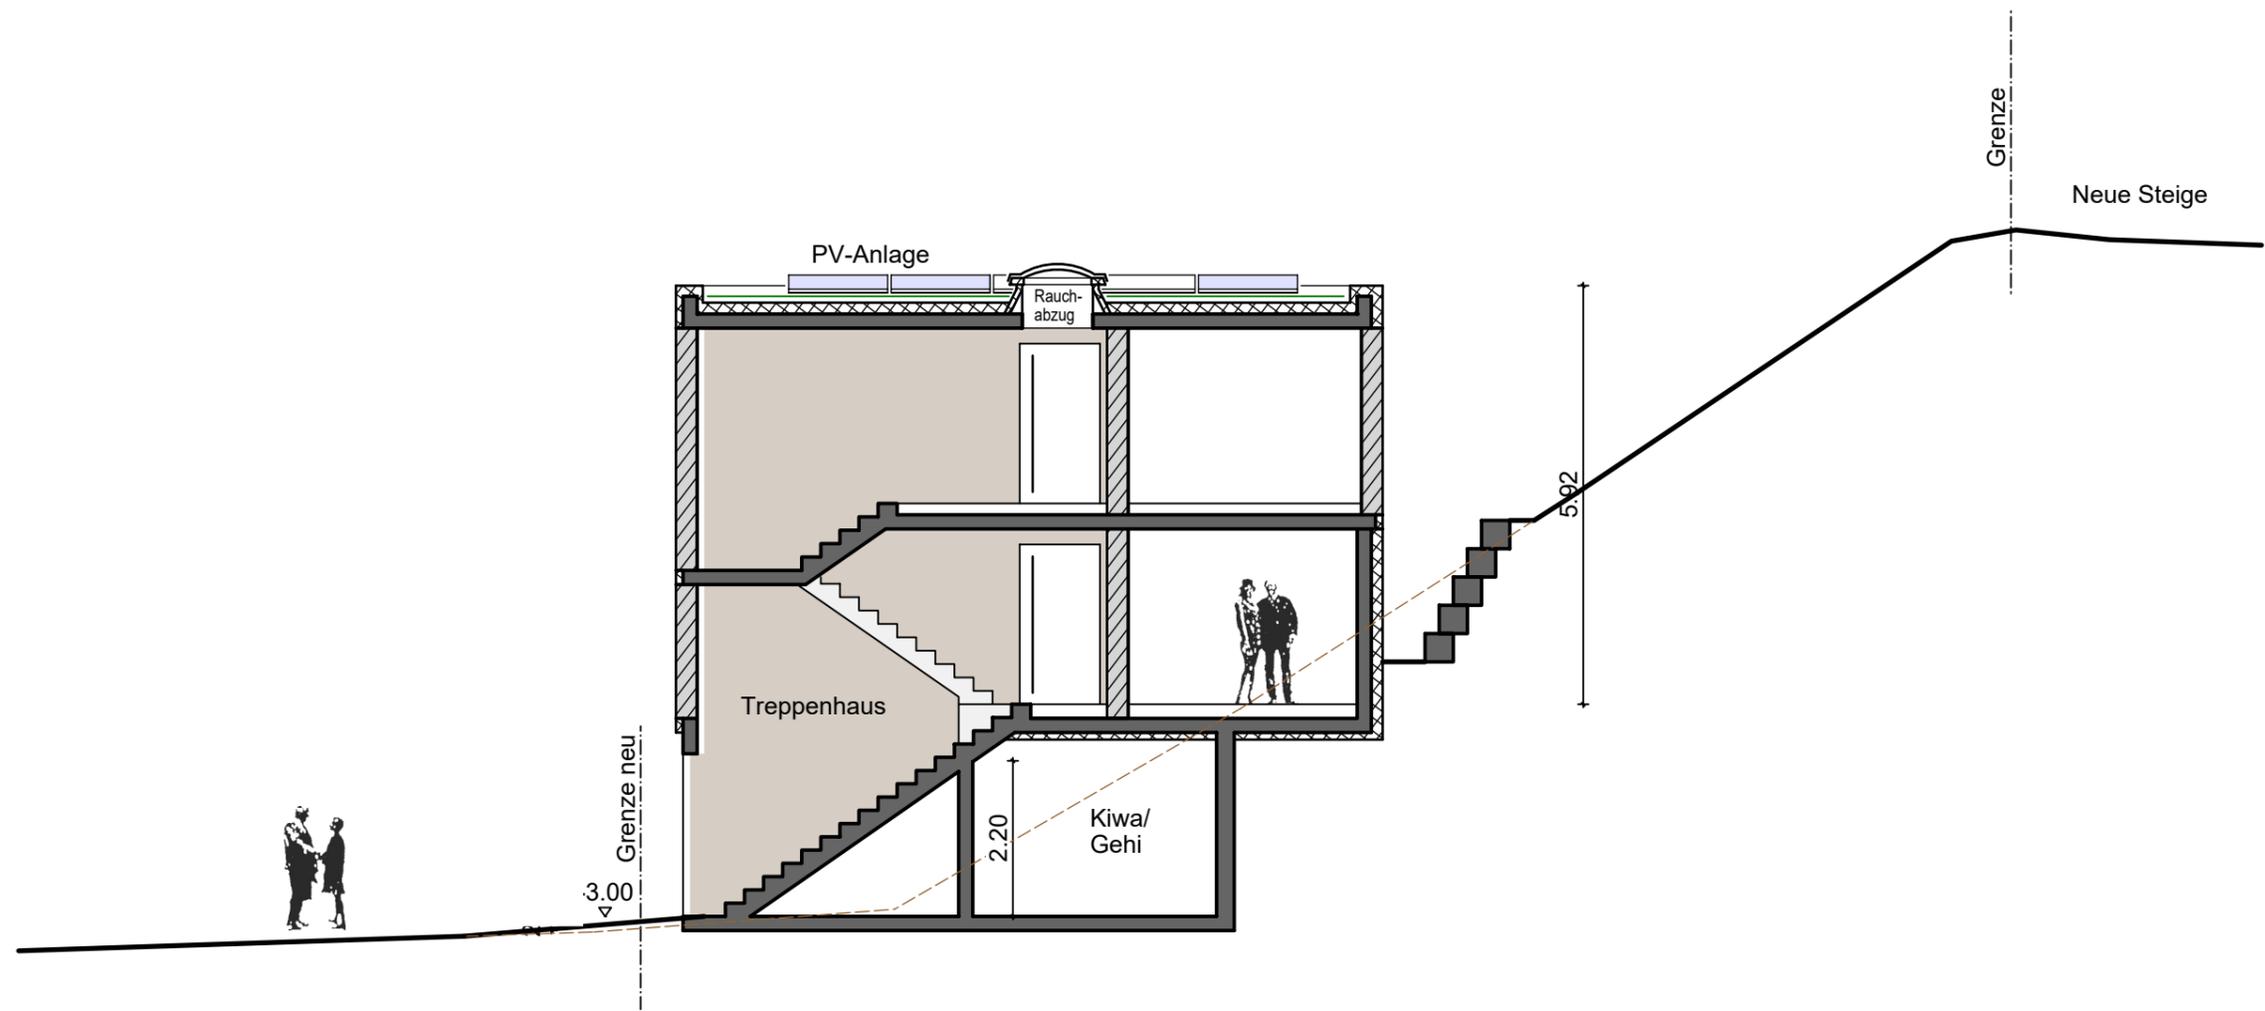


Schnitt E-E  
 Geländeschnitt 6-6



Ansicht Nord-West

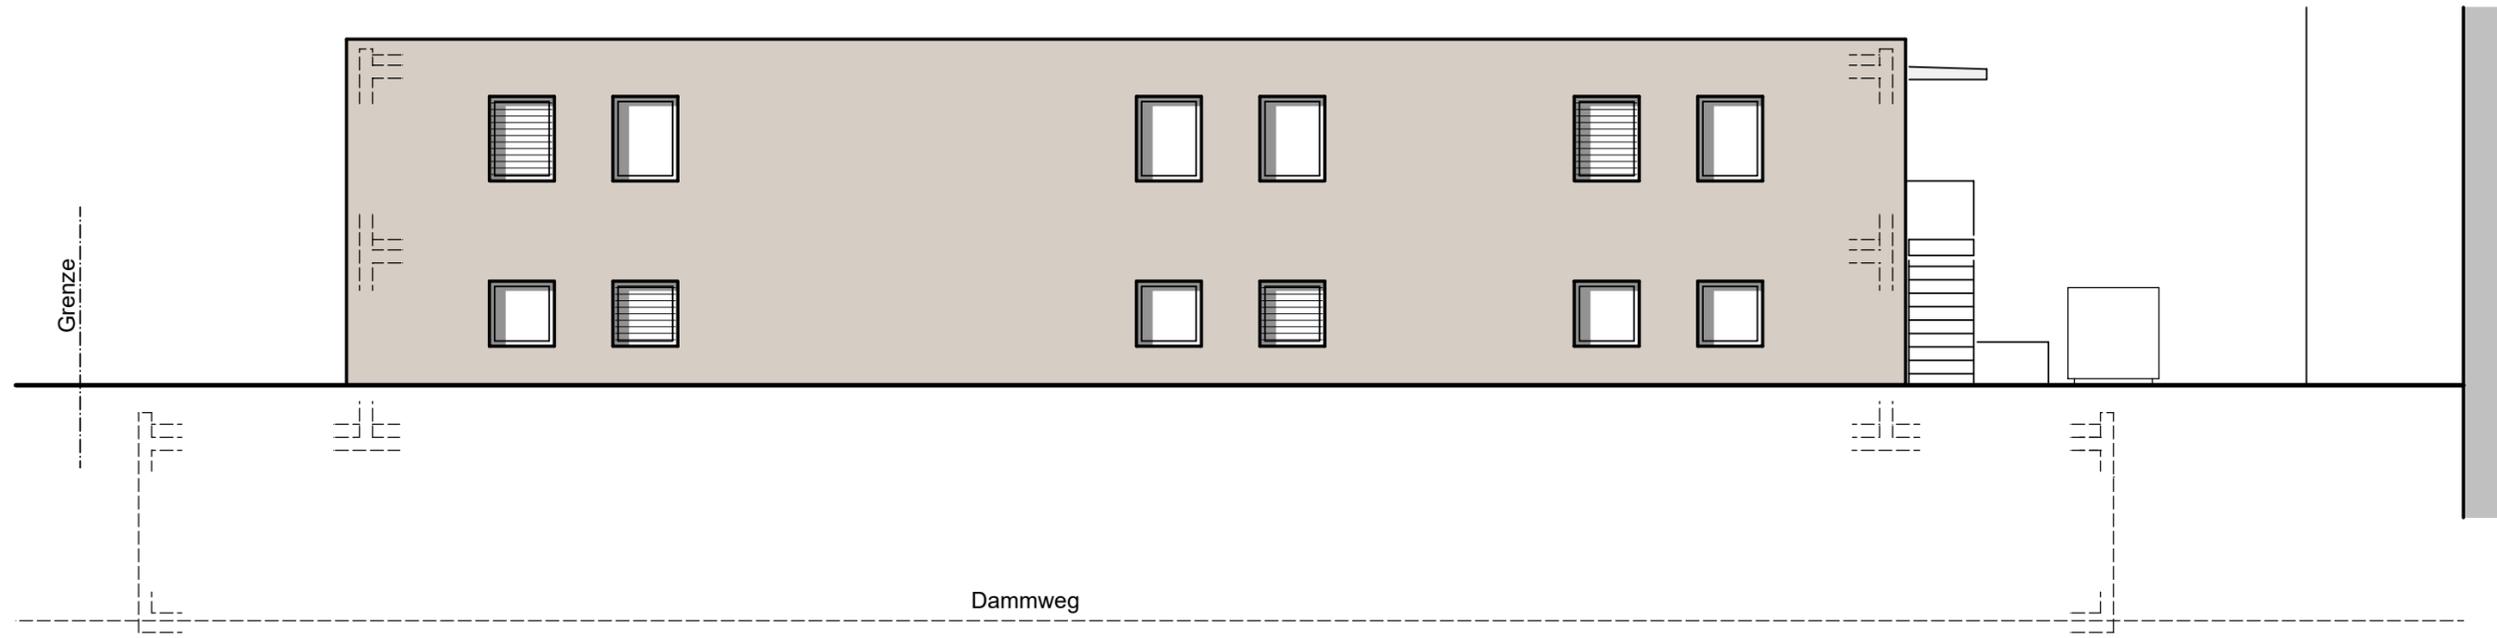

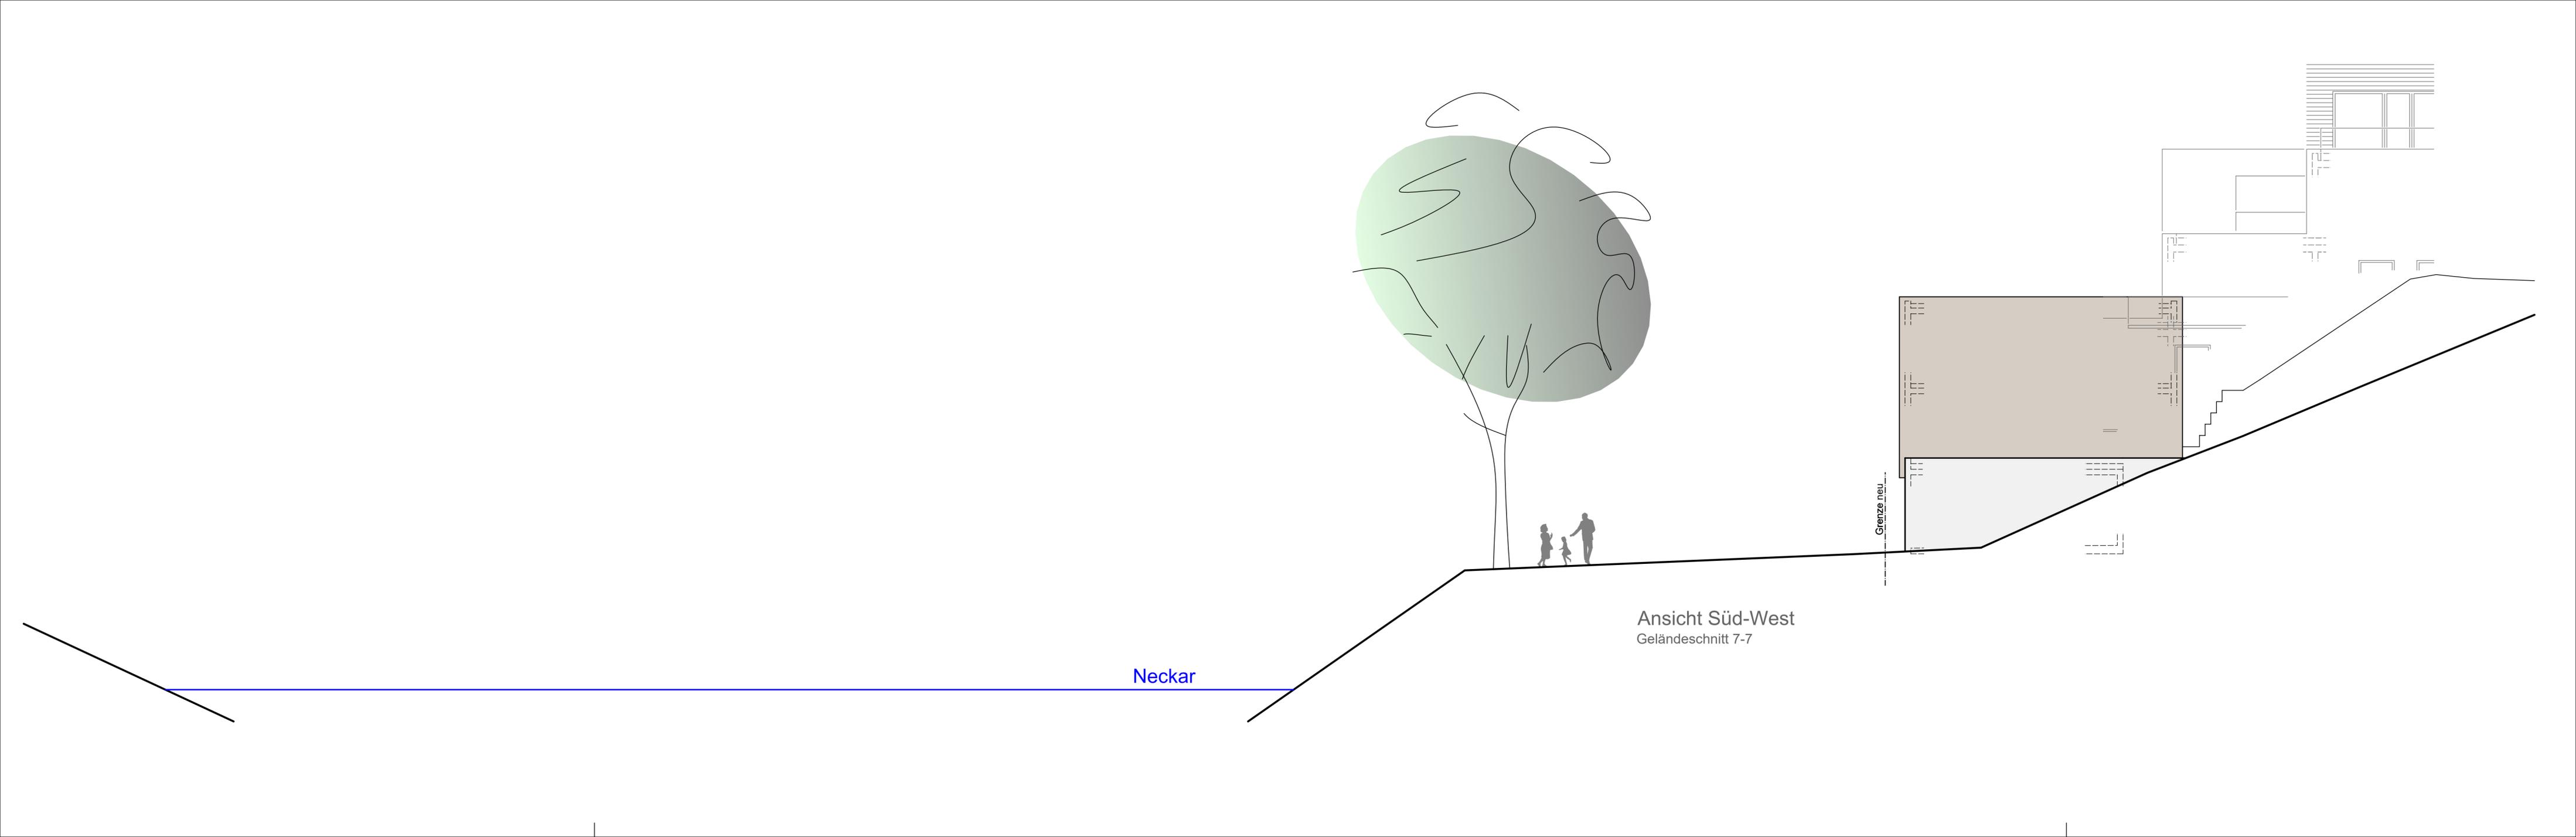

Neckar

Ansicht Süd-West  
Geländeschnitt 7-7

Grenze neu...